



ΕΓΝΑΤΙΑ ΟΔΟΣ: ΚΑΤΑΣΚΕΥΗ ΑΠΟΣΤΡΑΓΓΙΣΤΙΚΗΣ ΣΤΟΑΣ ΚΑΙ ΓΕΩΤΡΗΣΕΩΝ ΣΤΗΝ ΚΑΤΟΛΙΣΘΗΣΗ ΚΡΥΣΤΑΛΛΟΠΗΓΗΣ

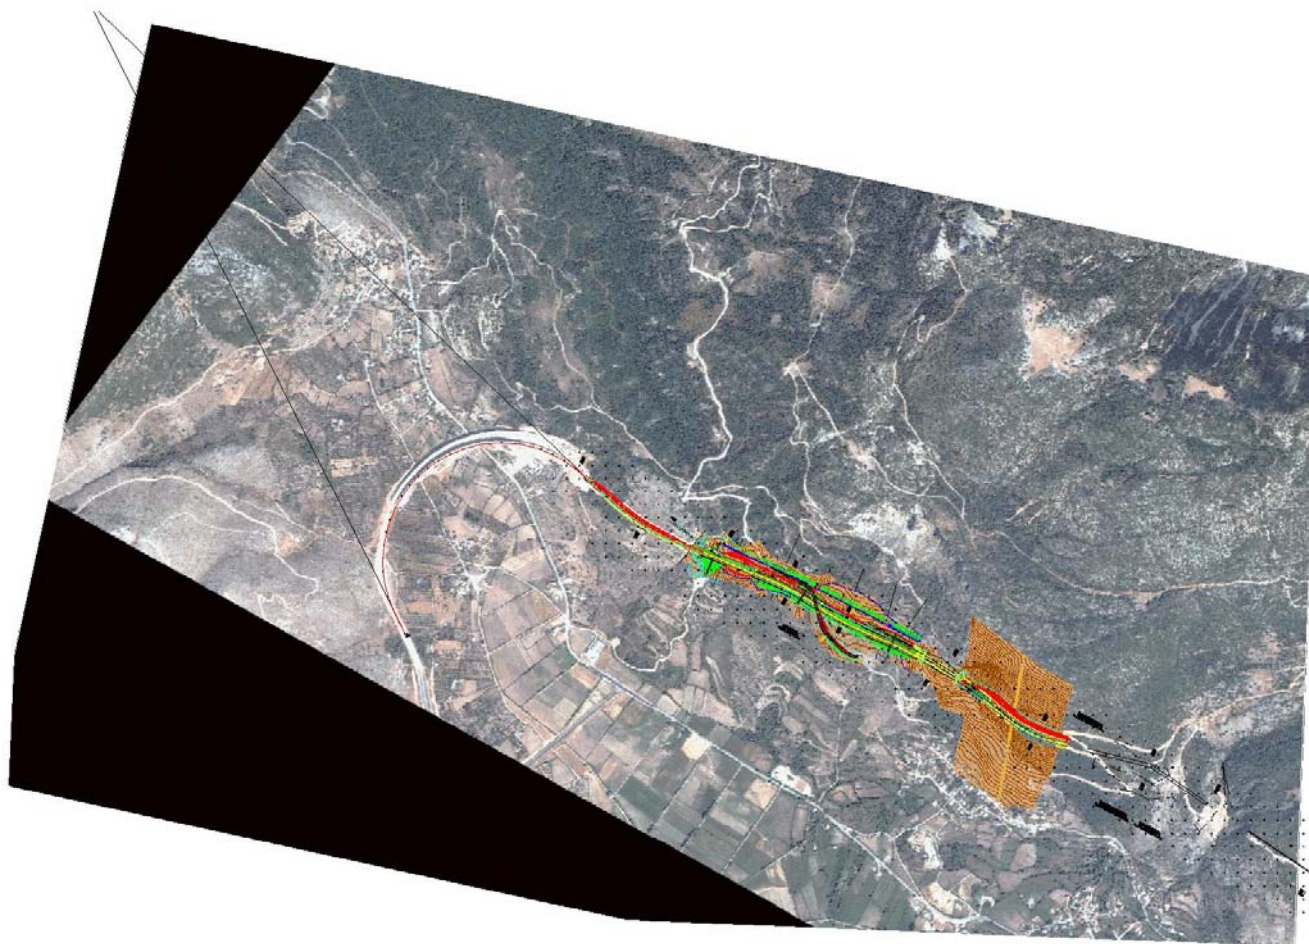


Αποστραγγιστική Σήραγγα

Μήκους 840m, Διαμέτρου 2,42m / 2,0m

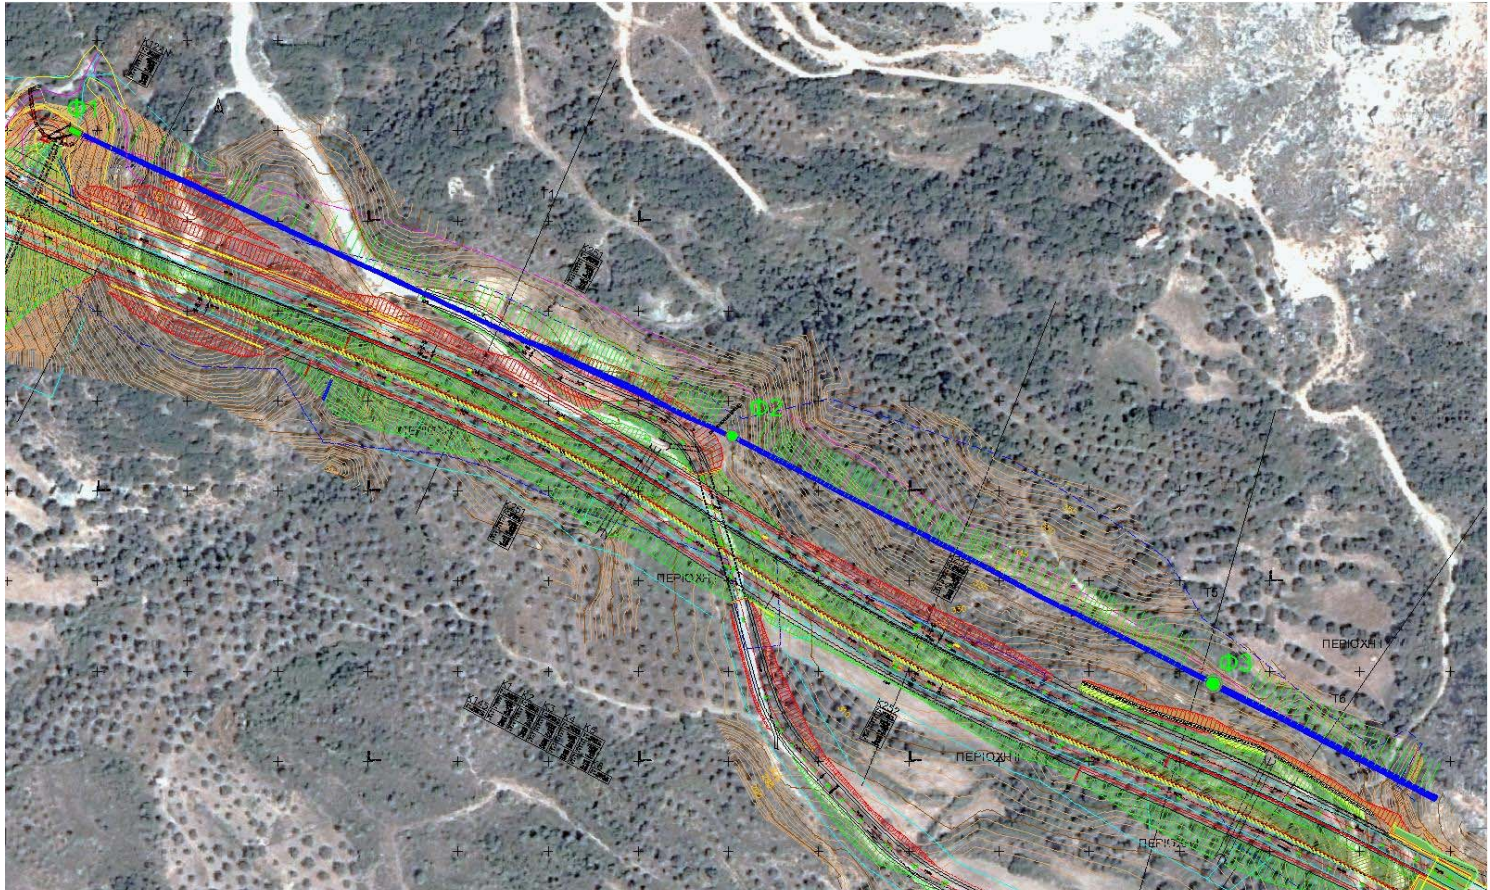


Γεωλογική Μηκοτομή

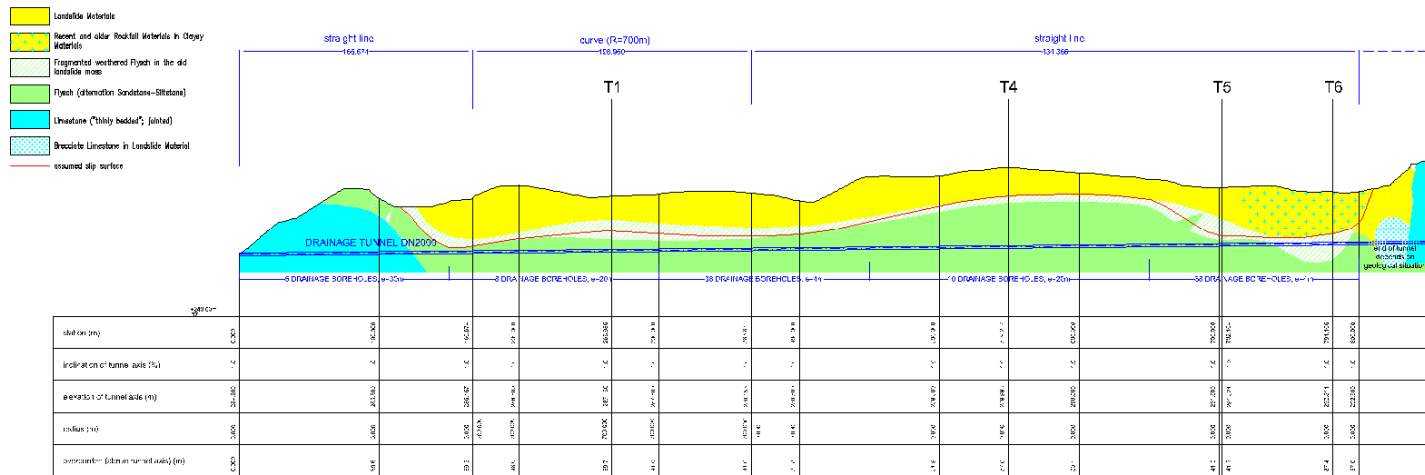


Γεωλογικές Τομές

ΓΕΩΛΟΓΙΚΗ ΤΟΜΗ T1 (m 265.986)

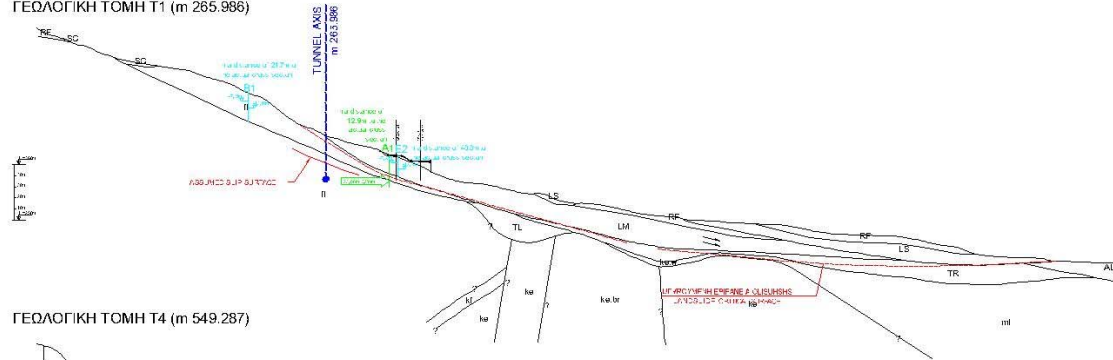


ΓΕΩΛΟΓΙΚΗ ΤΟΜΗ T4 (m 549.287)

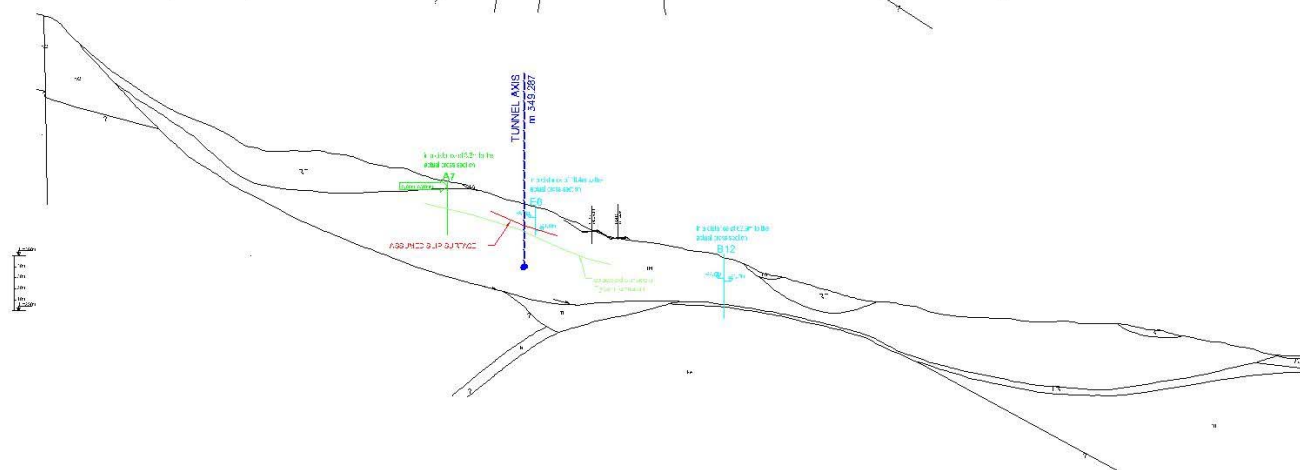


Γεωλογικές τομές



ΓΕΩΛΟΓΙΚΗ ΤΟΜΗ T5 (m 702.104)

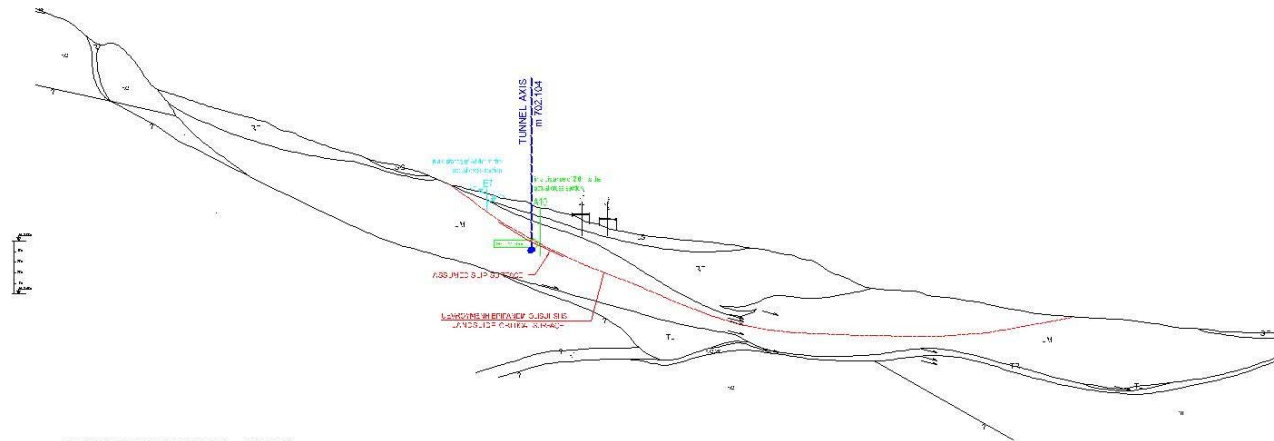

ΓΕΩΛΟΓΙΚΗ ΤΟΜΗ T6 (m 781.106)

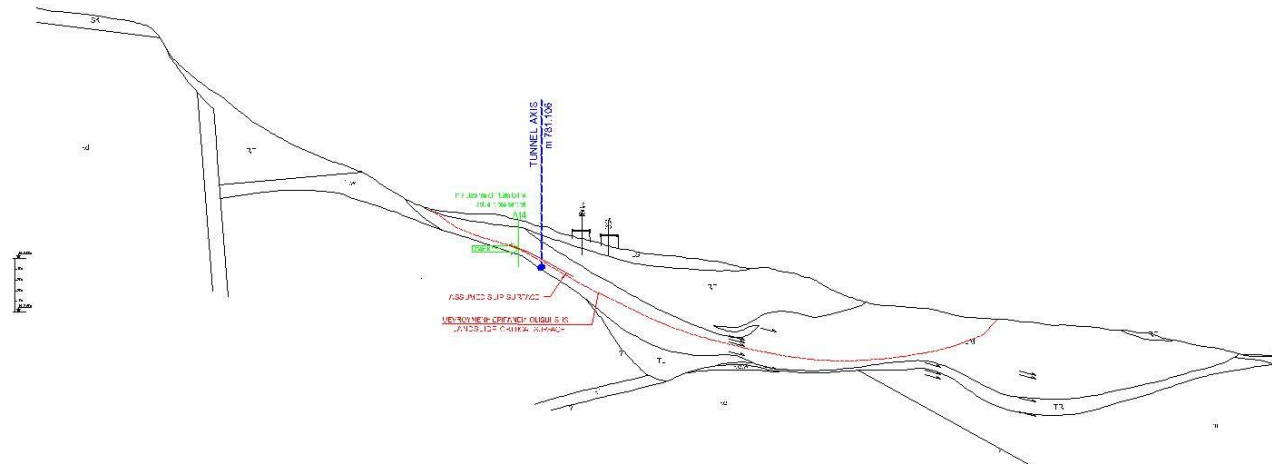


Αποστραγγιστικές Γεωτρήσεις

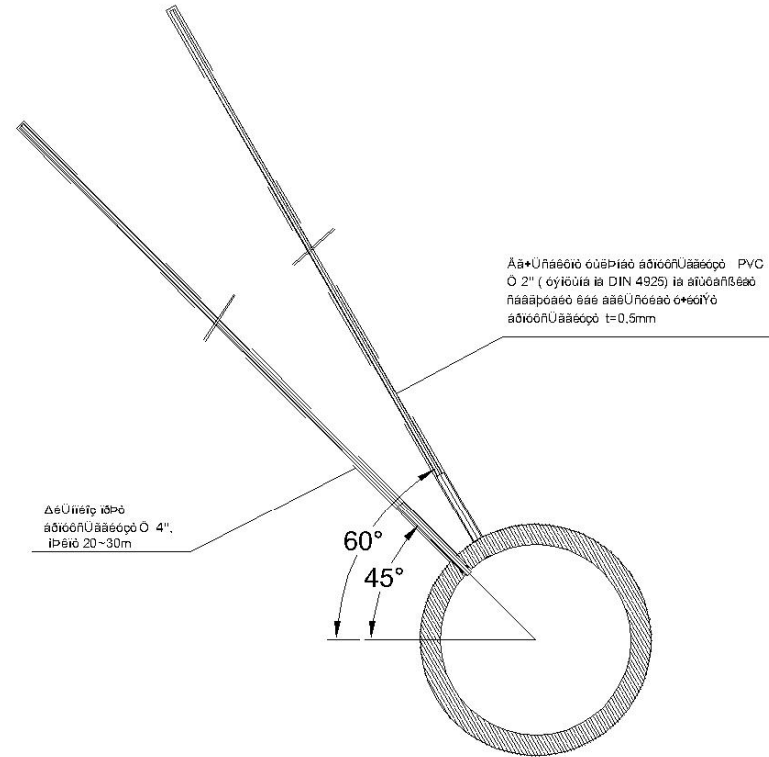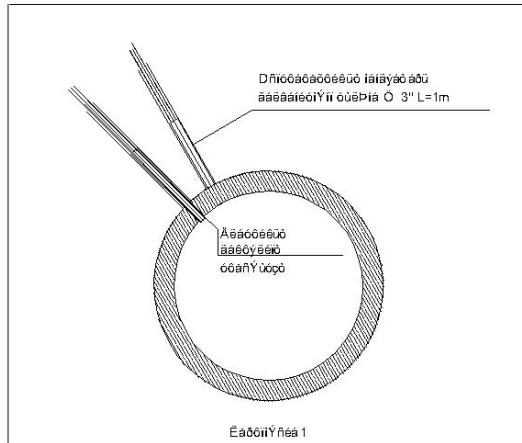





Οριζοντιογραφία Σήραγγας

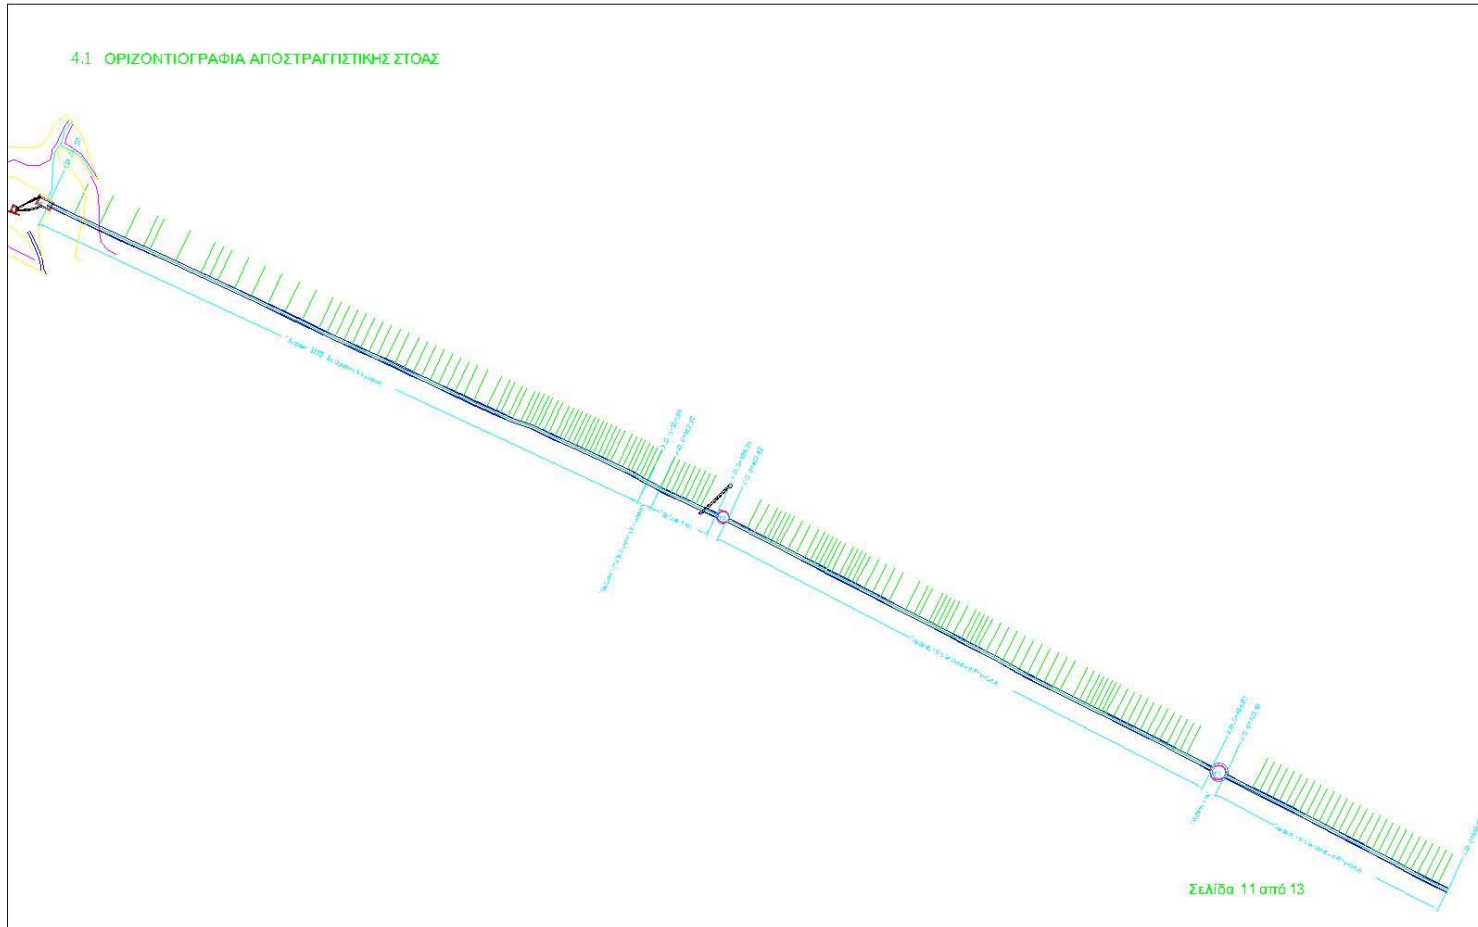


Μηκοτομή Σήραγγας


4.2 ΜΗΚΟΤΟΜΗ ΑΠΟΣΤΡΑΓΓΙΣΤΙΚΗΣ ΣΤΟΑΣ

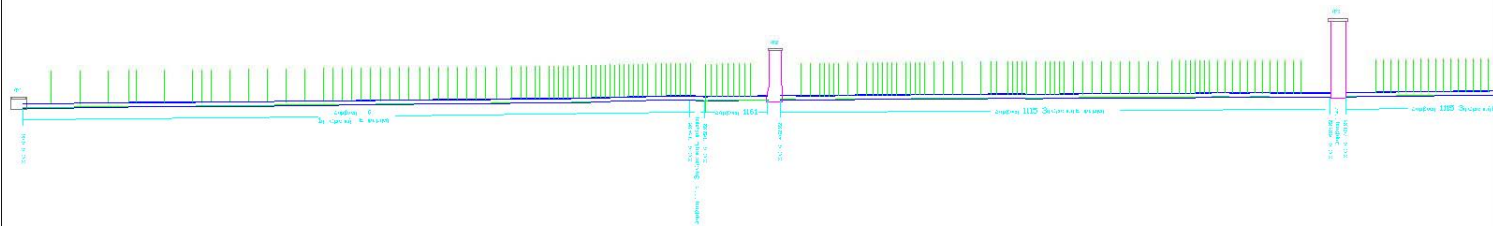

Φρέαρ Φ2 / Τομή

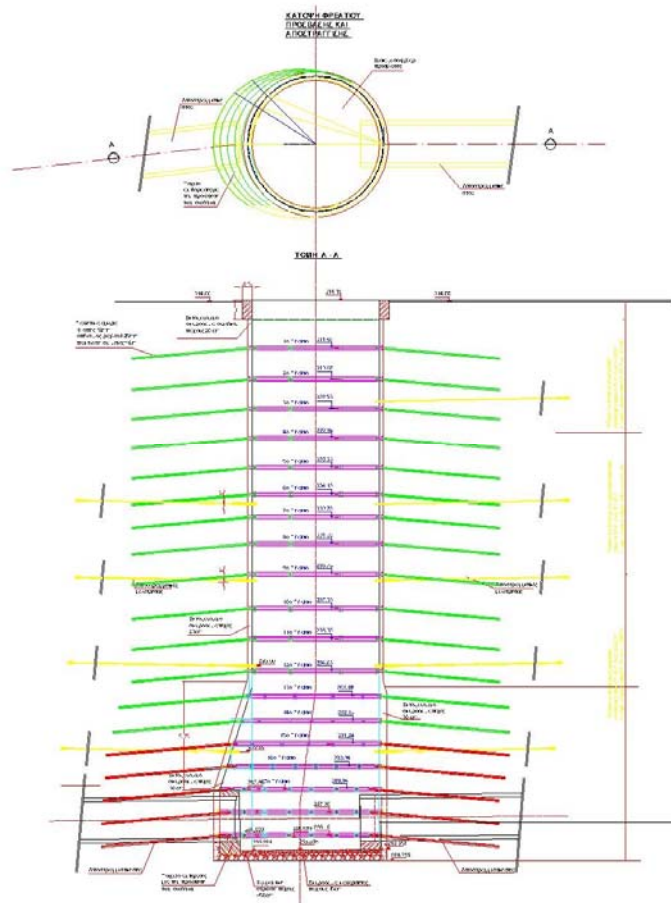



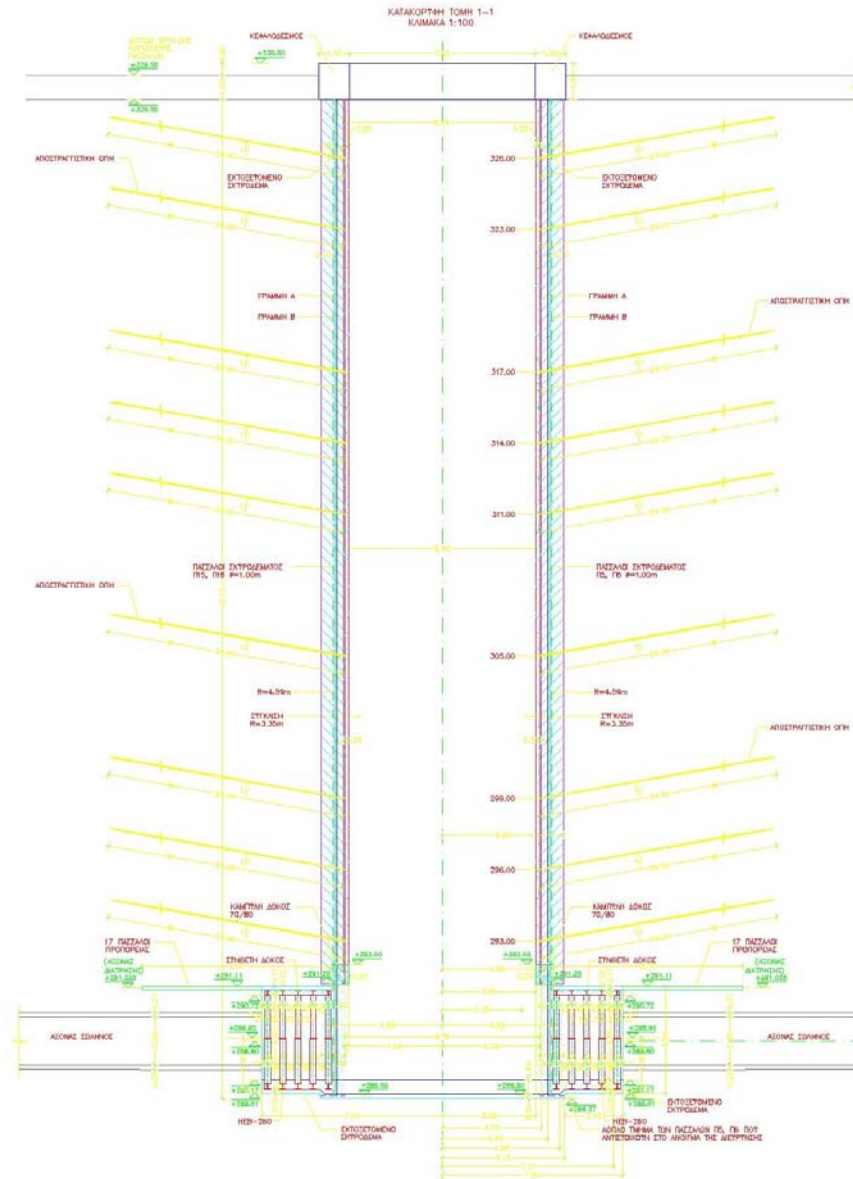


Τομή Φ3 / Αντιστήριξη


ΔΙΑΤΑΞΗ ΠΡΟΕΠΙΤΕΤΑΜΕΝΩΝ ΑΓΚΥΡΩΣΕΩΝ ΣΤΟΥΣ ΠΑΖΑΛΟΥΣ 1 ΚΑΙ 20
ΚΛΙΜΑΚΑ 1:100

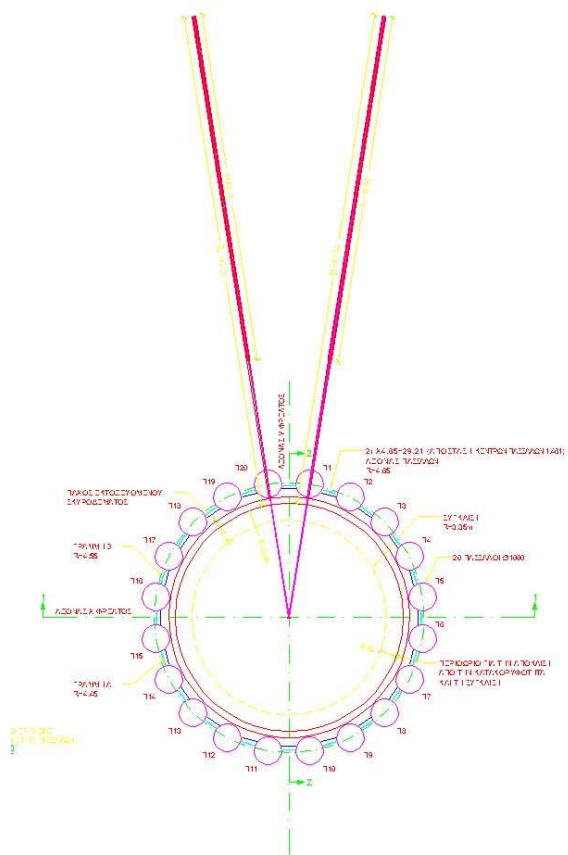


ΔΙΑΤΑΞΗ ΠΡΟΕΠΙΤΕΤΑΜΕΝΩΝ ΑΓΚΥΡΩΣΕΩΝ ΣΤΟΥΣ ΠΑΖΑΛΟΥΣ 2 ΚΑΙ 19
ΚΛΙΜΑΚΑ 1:100

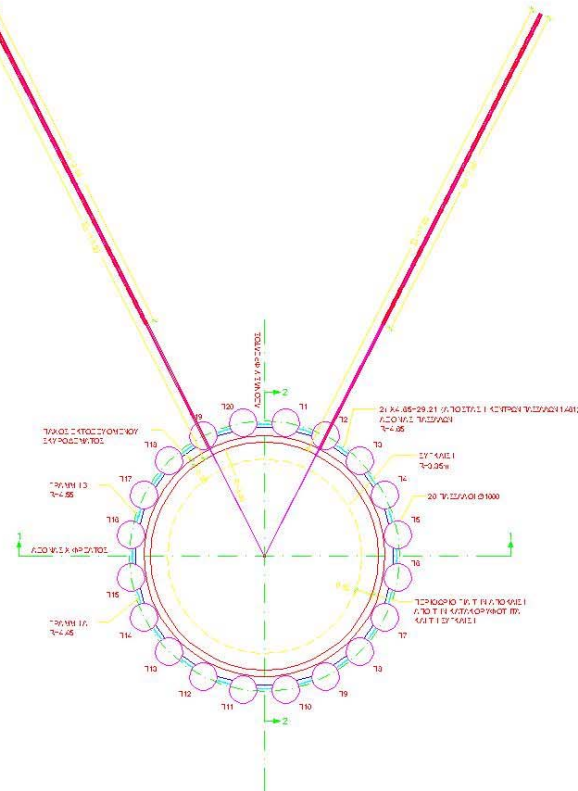

ΟΡΙΖΟΝΤΙΑ ΤΟΜΗ (ΣΤΗ ΣΤΑΘΜΗ +288.80)
ΚΑΙΜΑΚΑ 1:50

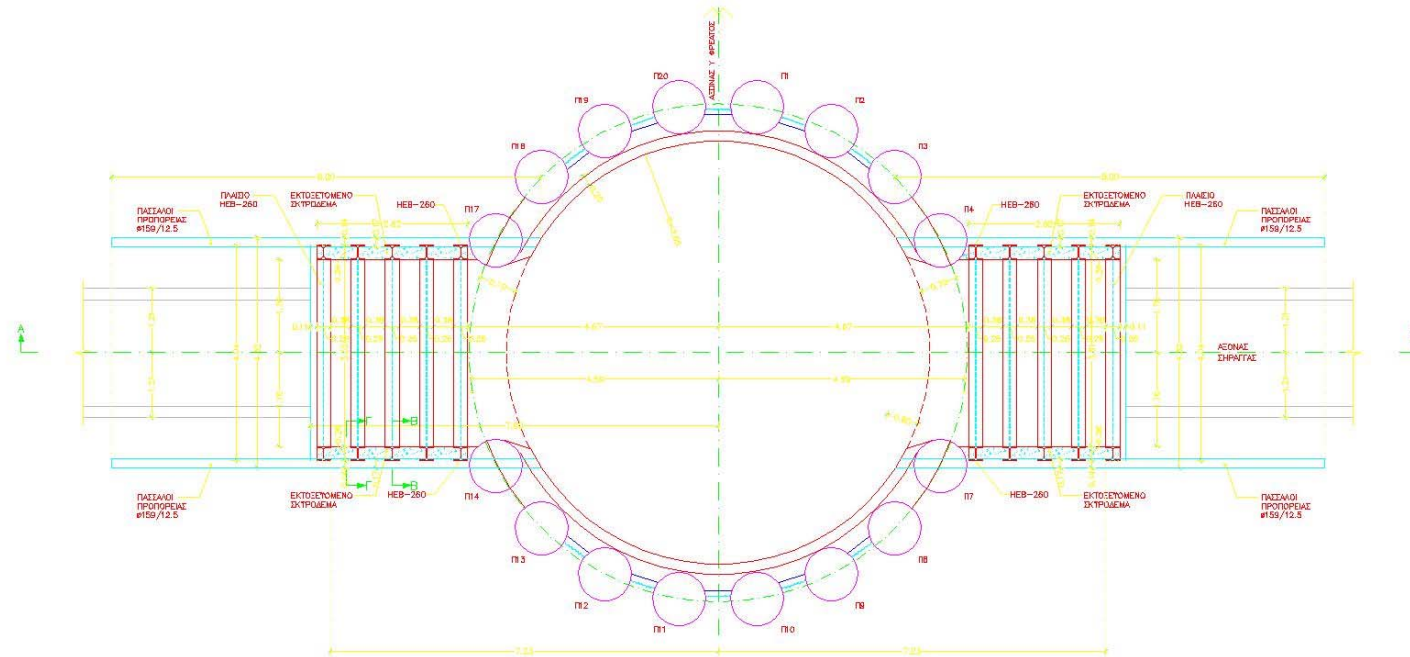

Φρέαρ Φ3 / Τομές

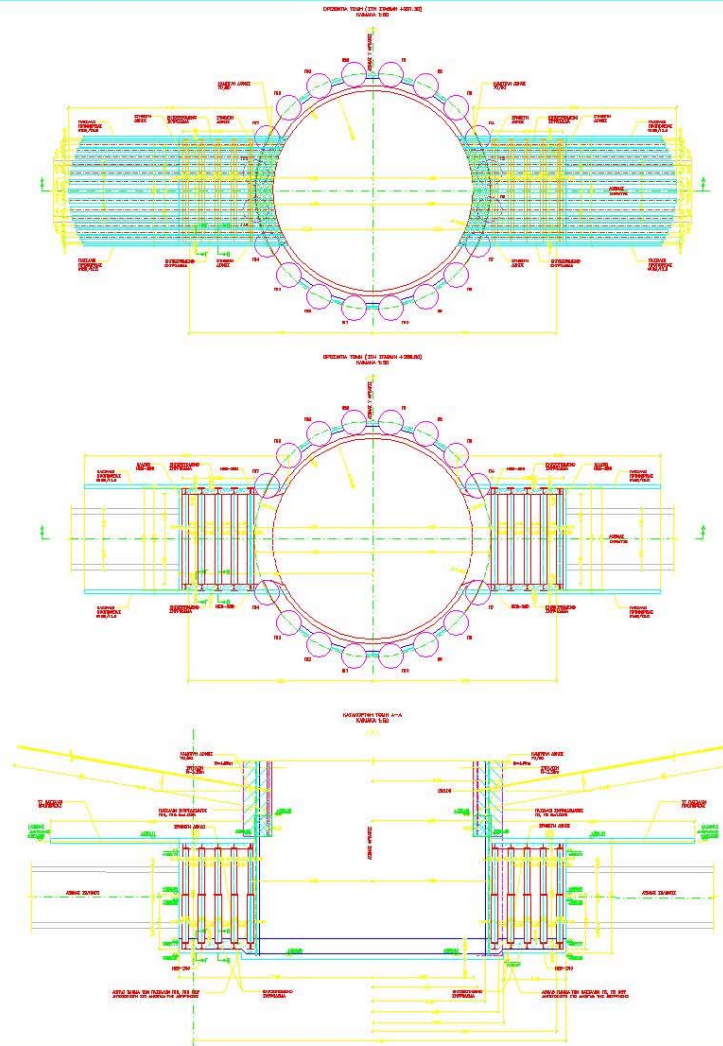

ΣΗΜΕΙΩΣΕΙΣ





Συναρμολόγηση μΤΒΜ



μ TBM





μ TBM



μ TBM





Συναρμολόγηση εντός Φρέατος



Εργασία εντός του Φρέατος Φ2





















Κατασκευή Φρέατος Φ3 Βάθους 42,0m



Εργασία εντός του Φρέατος Φ2



Ενδιάμεσος σταθμός Ώθησης



Κατασκευή Αποστραγγιστικών Γεωτρήσεων





Αποστραγγιστικές Γεωτρήσεις





Χ.Θ. : +362,0 / Κατάρρευση μετώπου - Αντιμετώπιση











